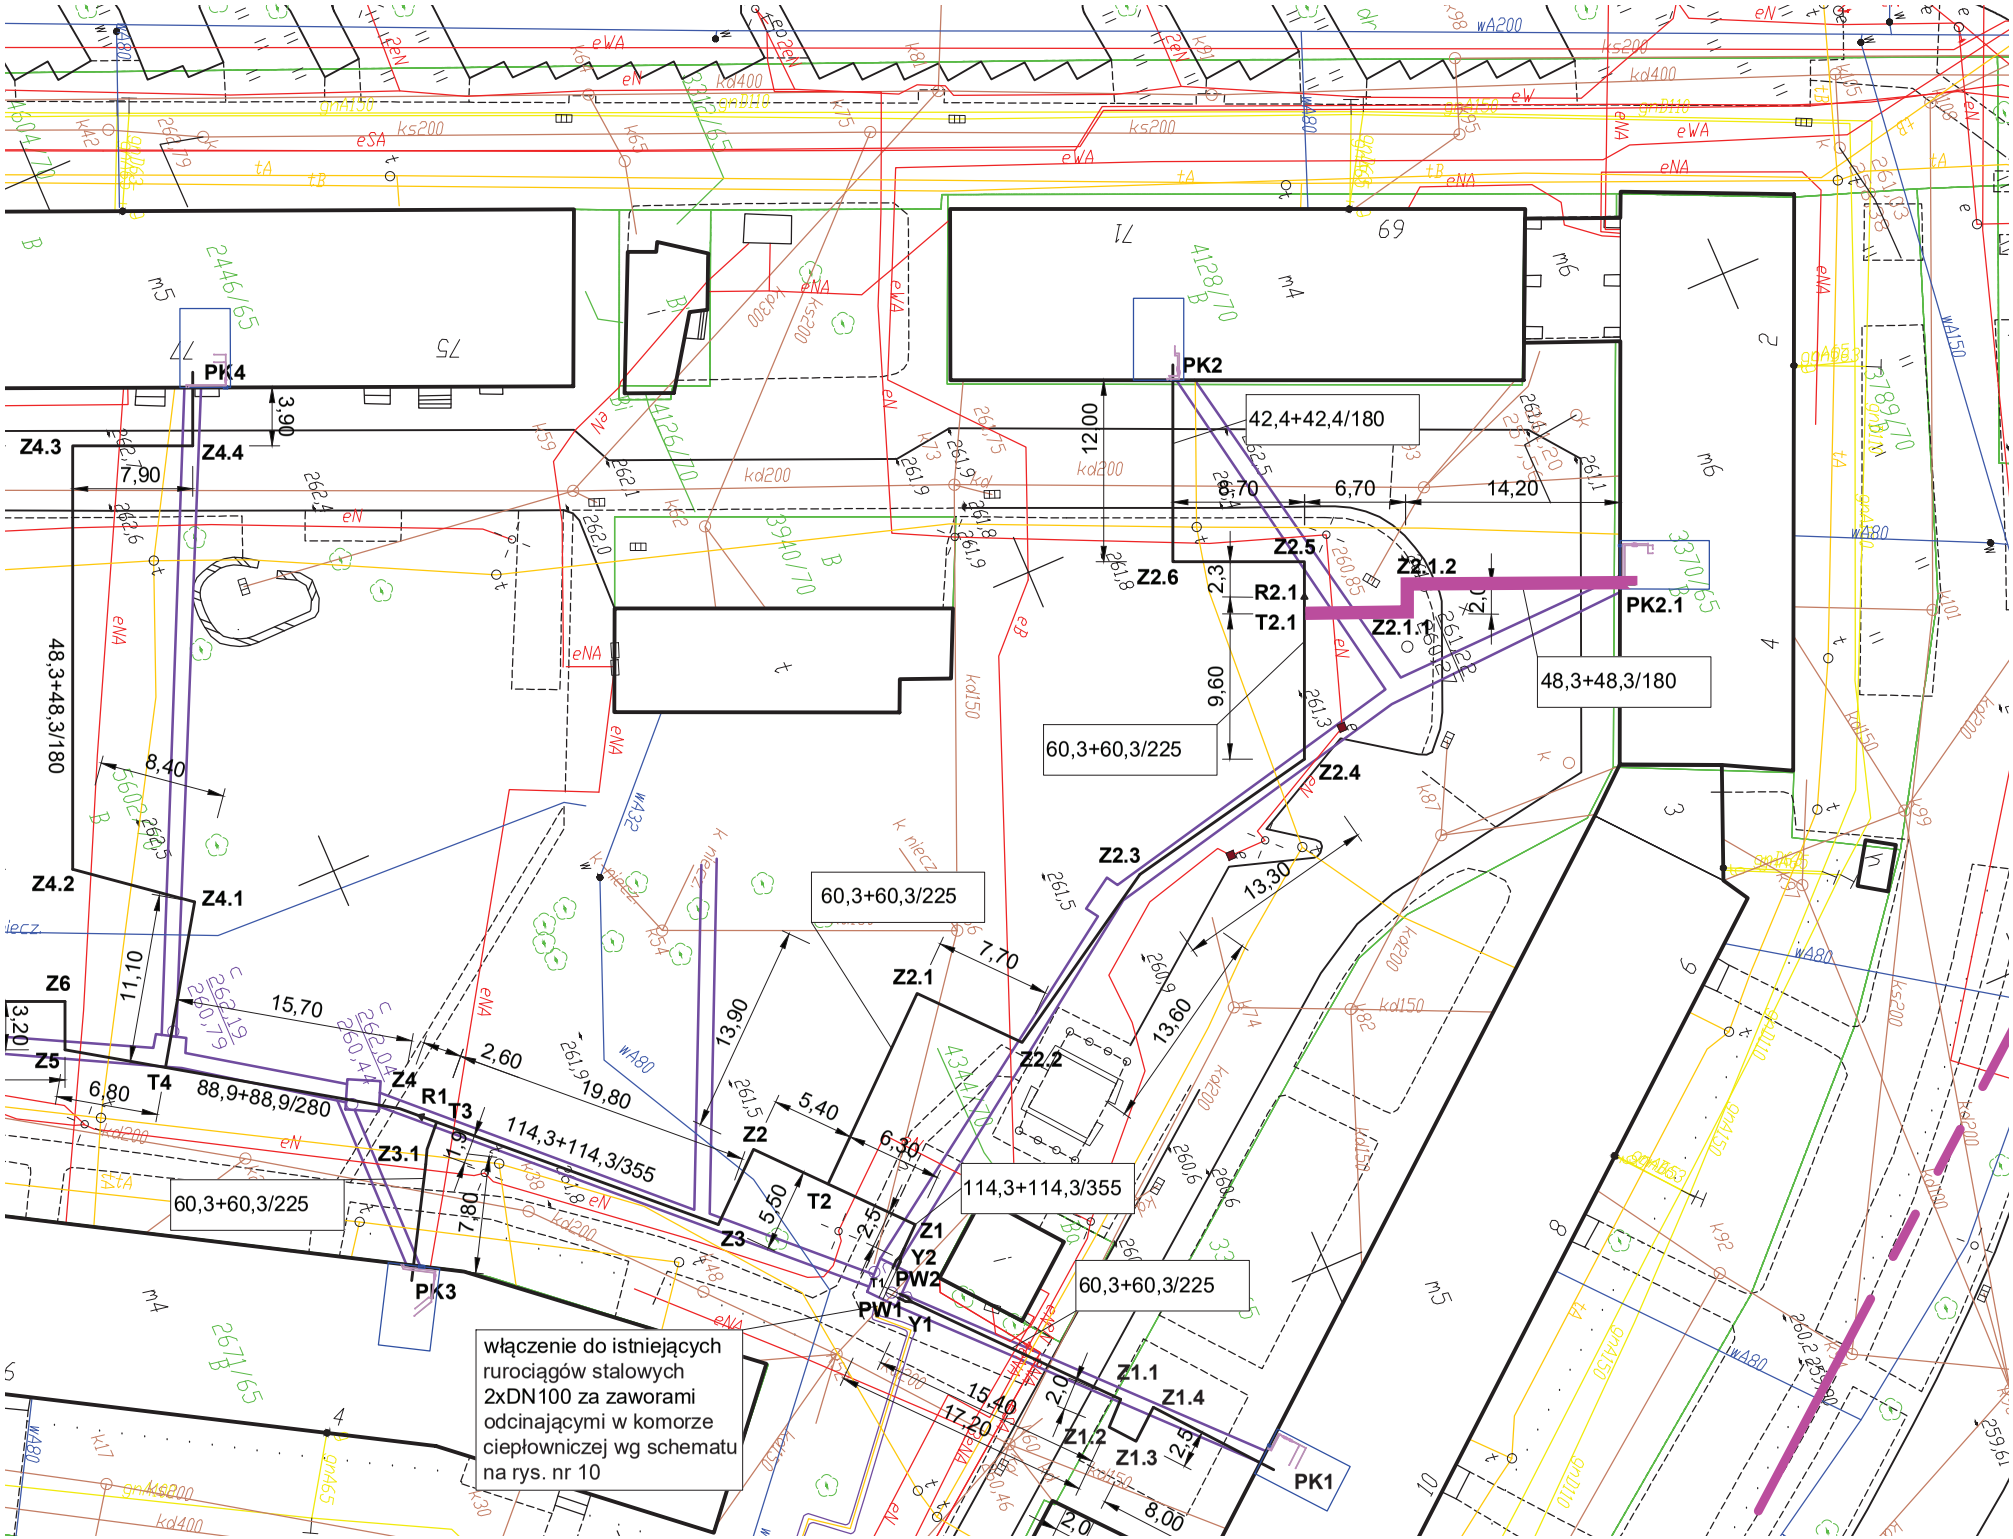
PK4
PK2
PK2.1
PK3
PK1
Z4.3
Z4.4
Z4.2
Z4.1
Z6
Z5
Z4
Z3.1
Z3
Z2
Z1
Z2.1
Z2.2
Z2.3
Z2.4
Z2.5
Z2.6
Z1.1
Z1.2
Z1.3
Z1.4
Z2.1.1
Z2.1.2
R1
T1
T2
T3
T4
R2.1
T2.1
Y1
Y2
PW1
PW2
3,90
7,90
48,3+48,3/180
8,40
11,10
3,20
6,80
88,9+88,9/280
15,70
2,60
19,80
13,90
7,80
114,3+114,3/355
5,40
5,50
6,30
7,70
60,3+60,3/225
12,00
42,4+42,4/180
8,70
6,70
14,20
9,60
2,3
13,30
13,60
15,40
17,20
8,00
włączenie do istniejących rurociągów stalowych 2xDN100 za zaworami odcinającymi w komorze ciepłowniczej wg schematu na rys. nr 10