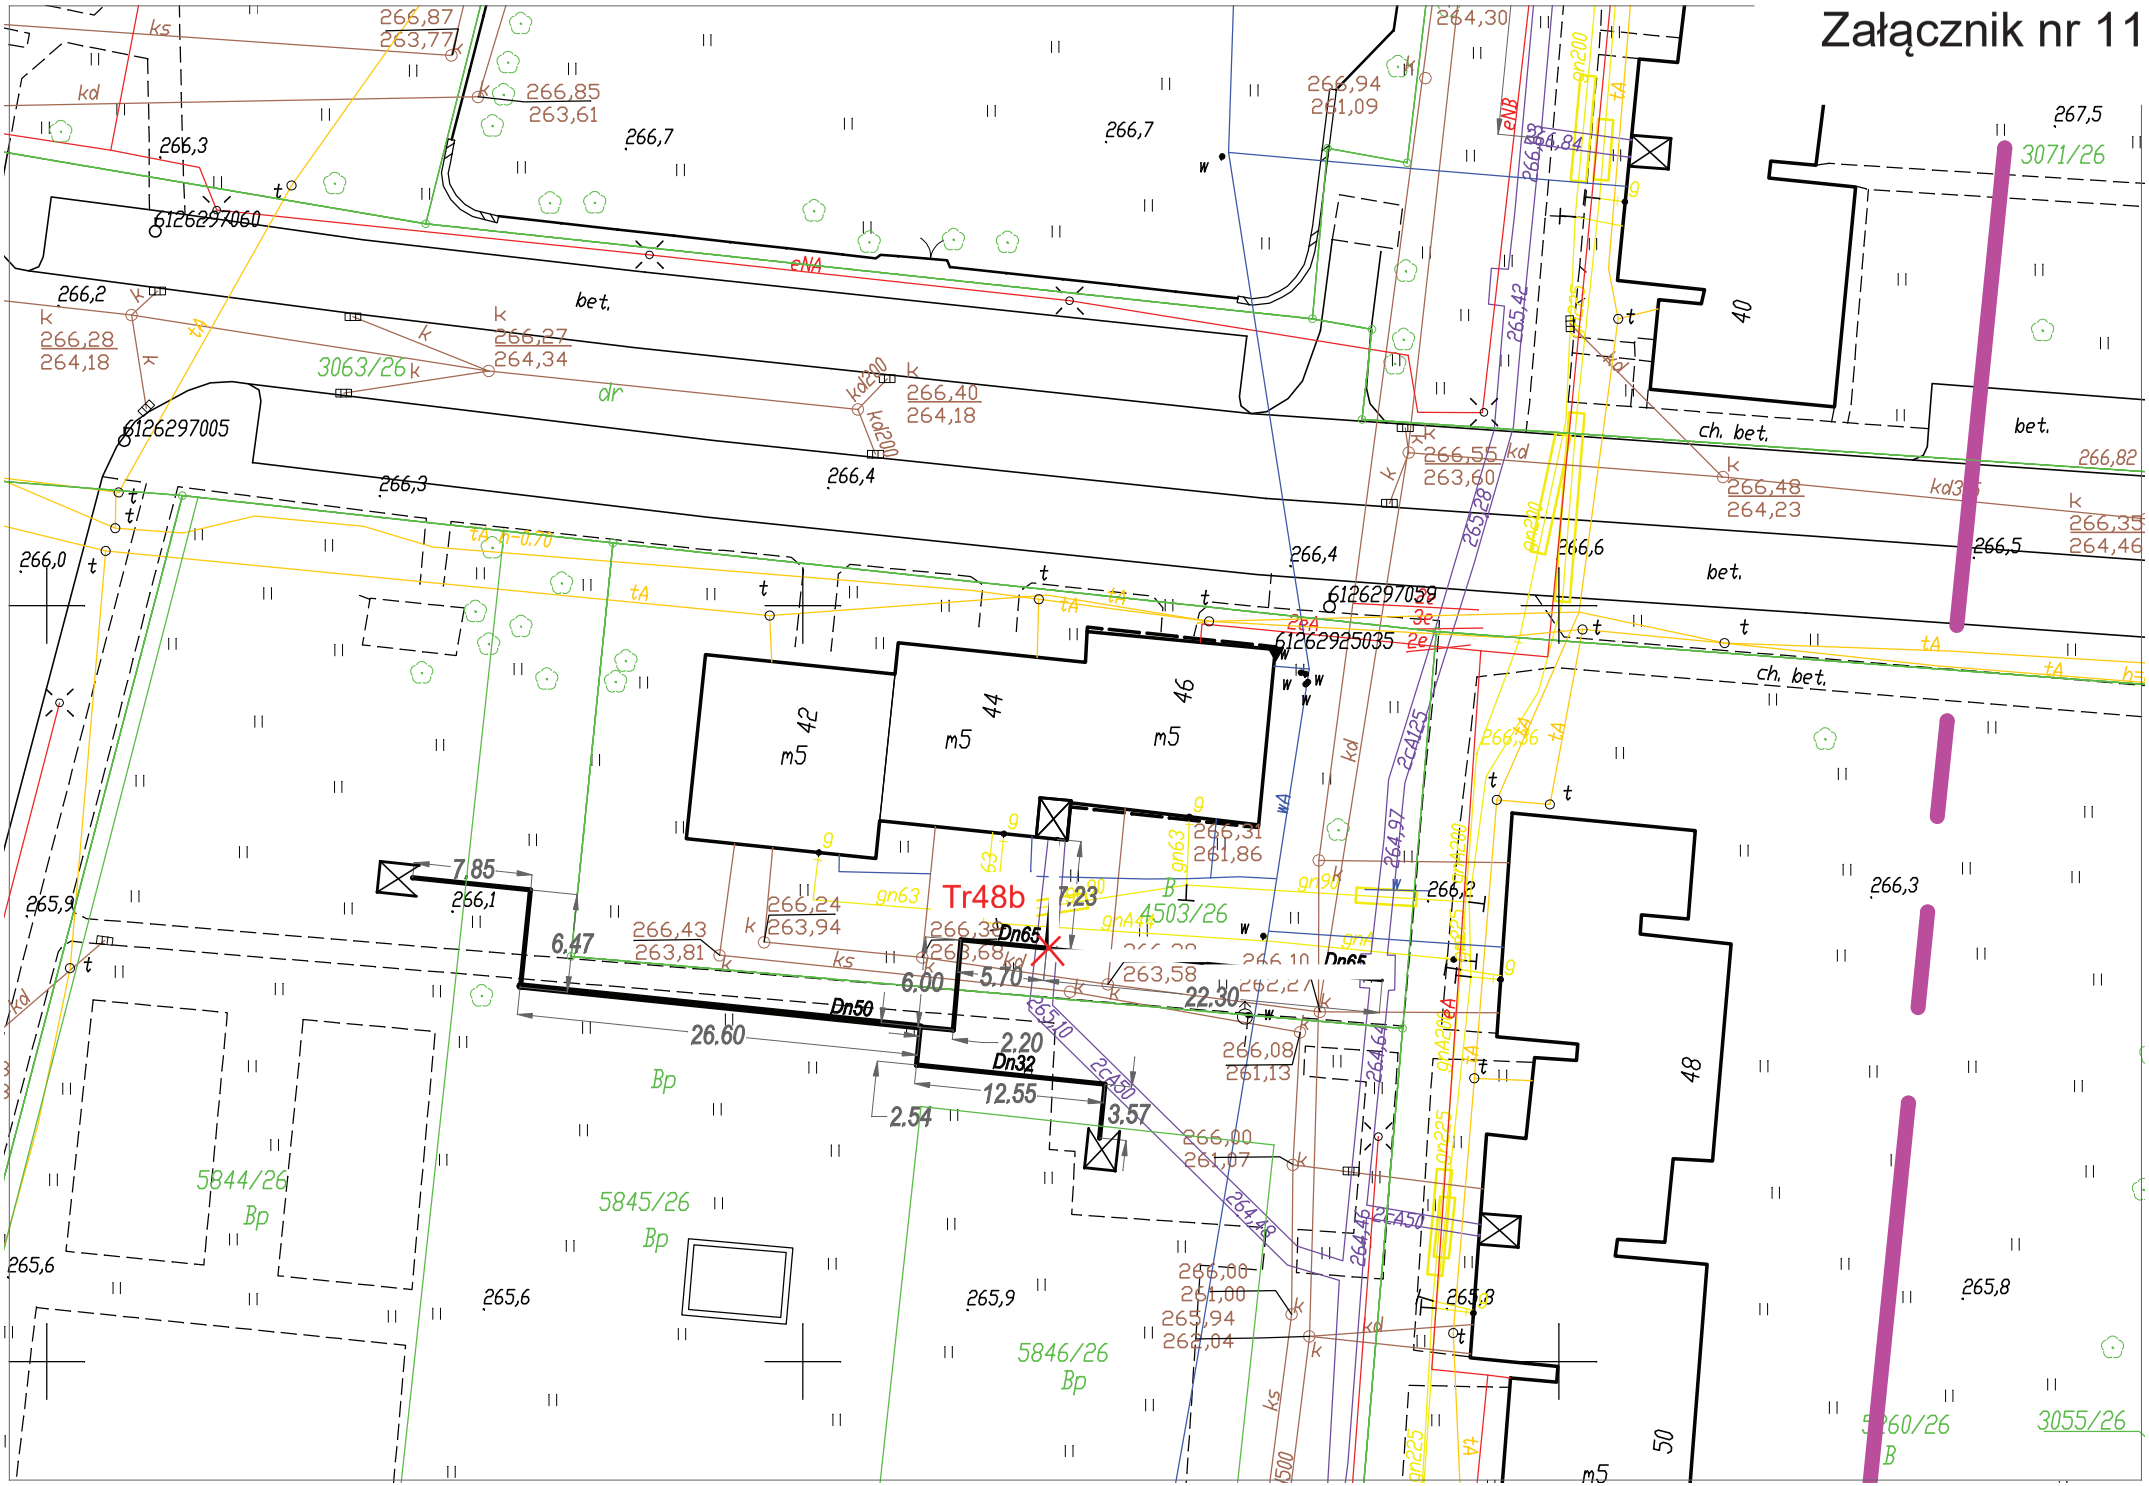Załącznik nr 11