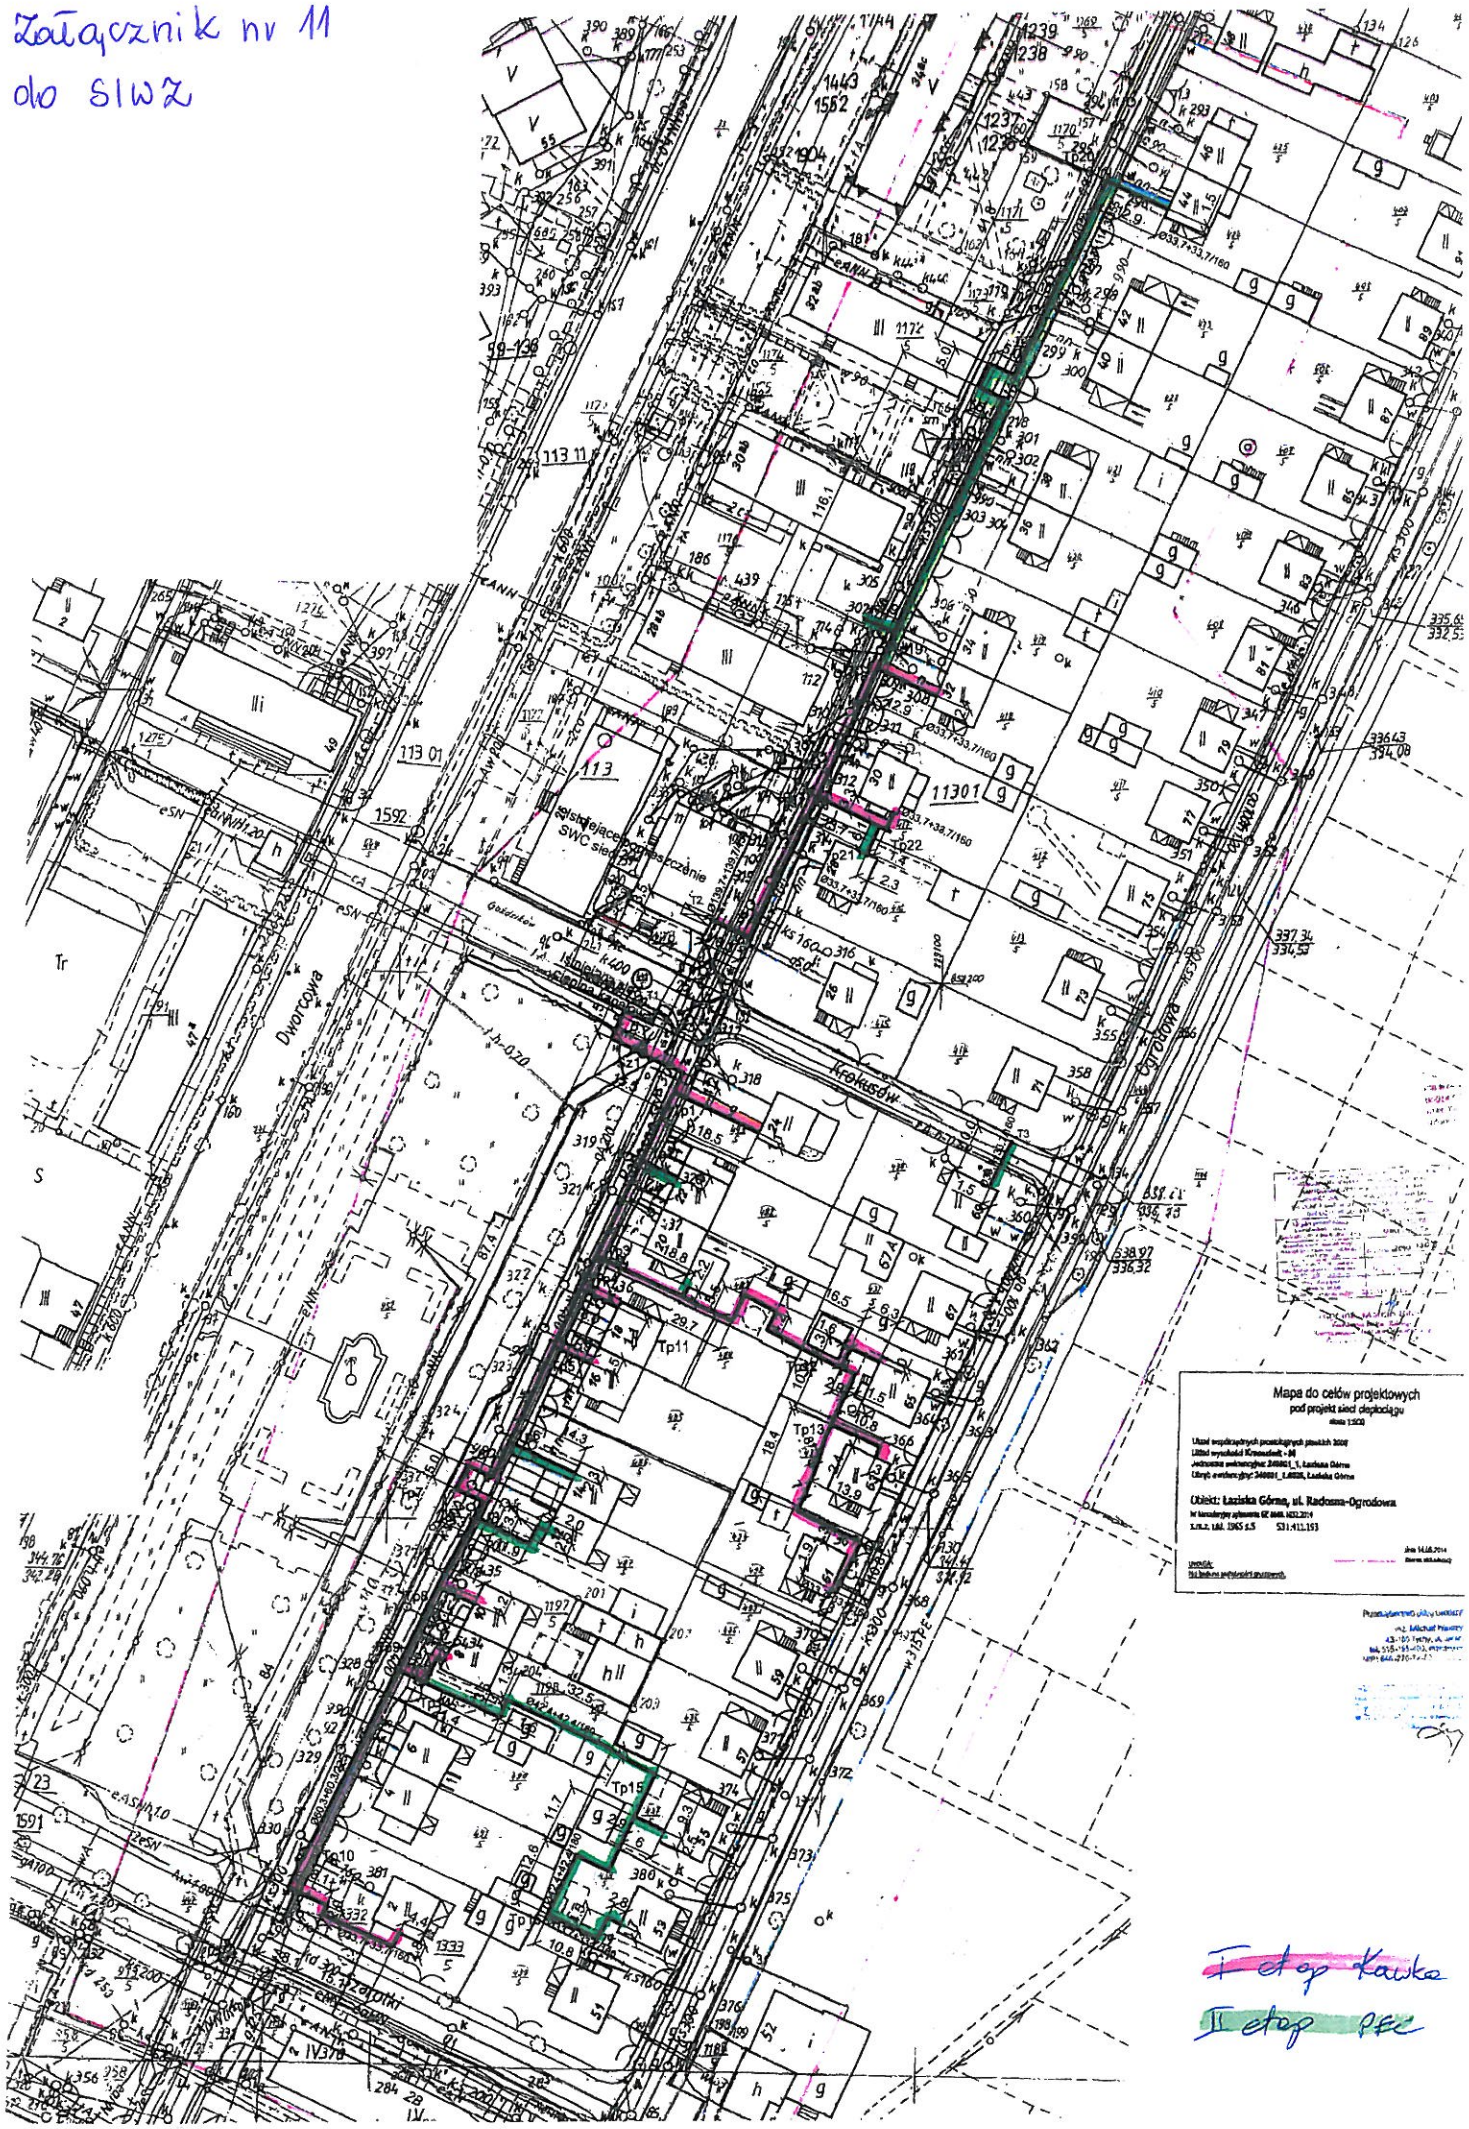Załącznik nr 11
do SIWZ